


DOM D9

PARTER SKALA 1:150

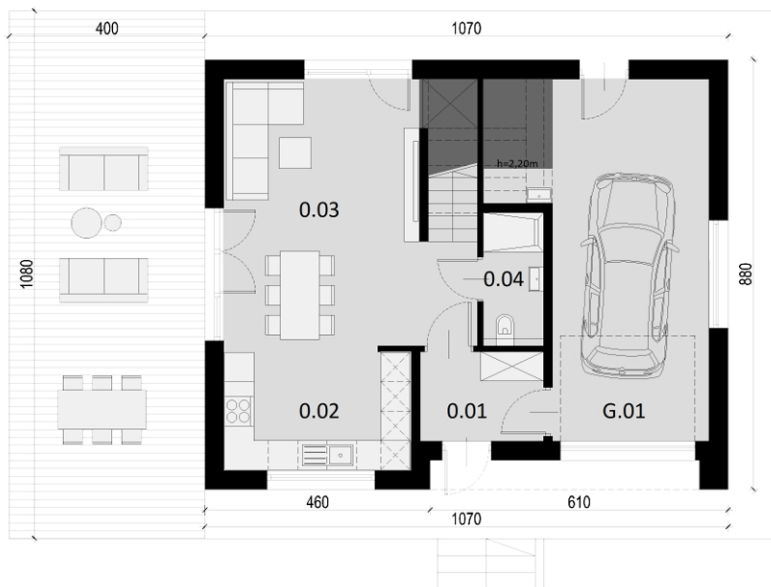

POWIERZCHNIA DZIAŁKI	959,00
POWIERZCHNIA ZABUDOWY	94,22
POWIERZCHNIA UŻYTKOWA MIESZKALNA	108,75
POWIERZCHNIA GARAŻU	26,06

PODDASZE SKALA 1:150



NR POM.	NAZWA POM.	P.U. (m2)	P.POSADZKI
G.01	GARAŻ	26,06	27,08
0.01	WIATROLAP	4,60	4,60
0.02	KUCHNIA	9,29	9,29
0.03	SALON	24,98	24,98
0.04	ŁAZIENKA	3,03	3,03
P.U. PARTER		67,96	68,98


NR POM.	NAZWA POM.	P.U. (m2)	P.POSADZKI
1.01	KOMUNIKACJA	14,89	14,89
1.02	ŁAZIENKA	7,88	9,32
1.03	POKÓJ	11,10	12,83
1.04	POKÓJ	12,56	14,55
1.05	POKÓJ	10,21	11,81
1.06	POKÓJ	10,21	11,81
P.U. PODDASZE		66,85	75,21

MOŻLIWOŚCI ZMIANY ARANŻACJI

PARTER
POKÓJ / GABINET ZAMIAST GARAŻU



PODDASZE
3 POKOJE - WARIANT A

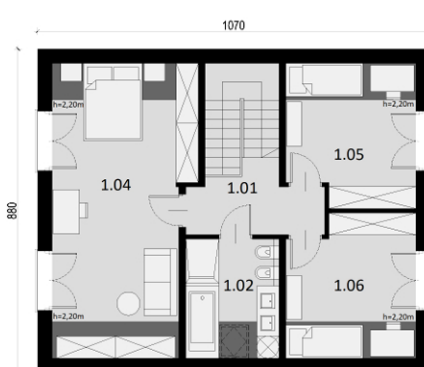

PODDASZE
3 POKOJE - WARIANT B



Przedstawiona aranżacja pomieszczeń jest przykładowa, a oferta sprzedaży nie obejmuje wykończenia, mebli, wyposażenia itp.

Wymiary i powierzchnie pomieszczeń, lokalizacje przyborów sanitarnych i inne podano na podstawie projektu technicznego. W trakcie budowy mogą wystąpić różnice w stosunku do stanu wynikającego z projektu.

Powierzchnię użytkową określono na podstawie rozporządzenia Ministra Rozwoju z 11 września 2020 r. w sprawie szczegółowego zakresu i formy projektu budowlanego oraz przy uwzględnieniu treści Polskiej normy PN-ISO 9836:2022-07.